




RECHTERZIJGEVEL



VOORGEVEL

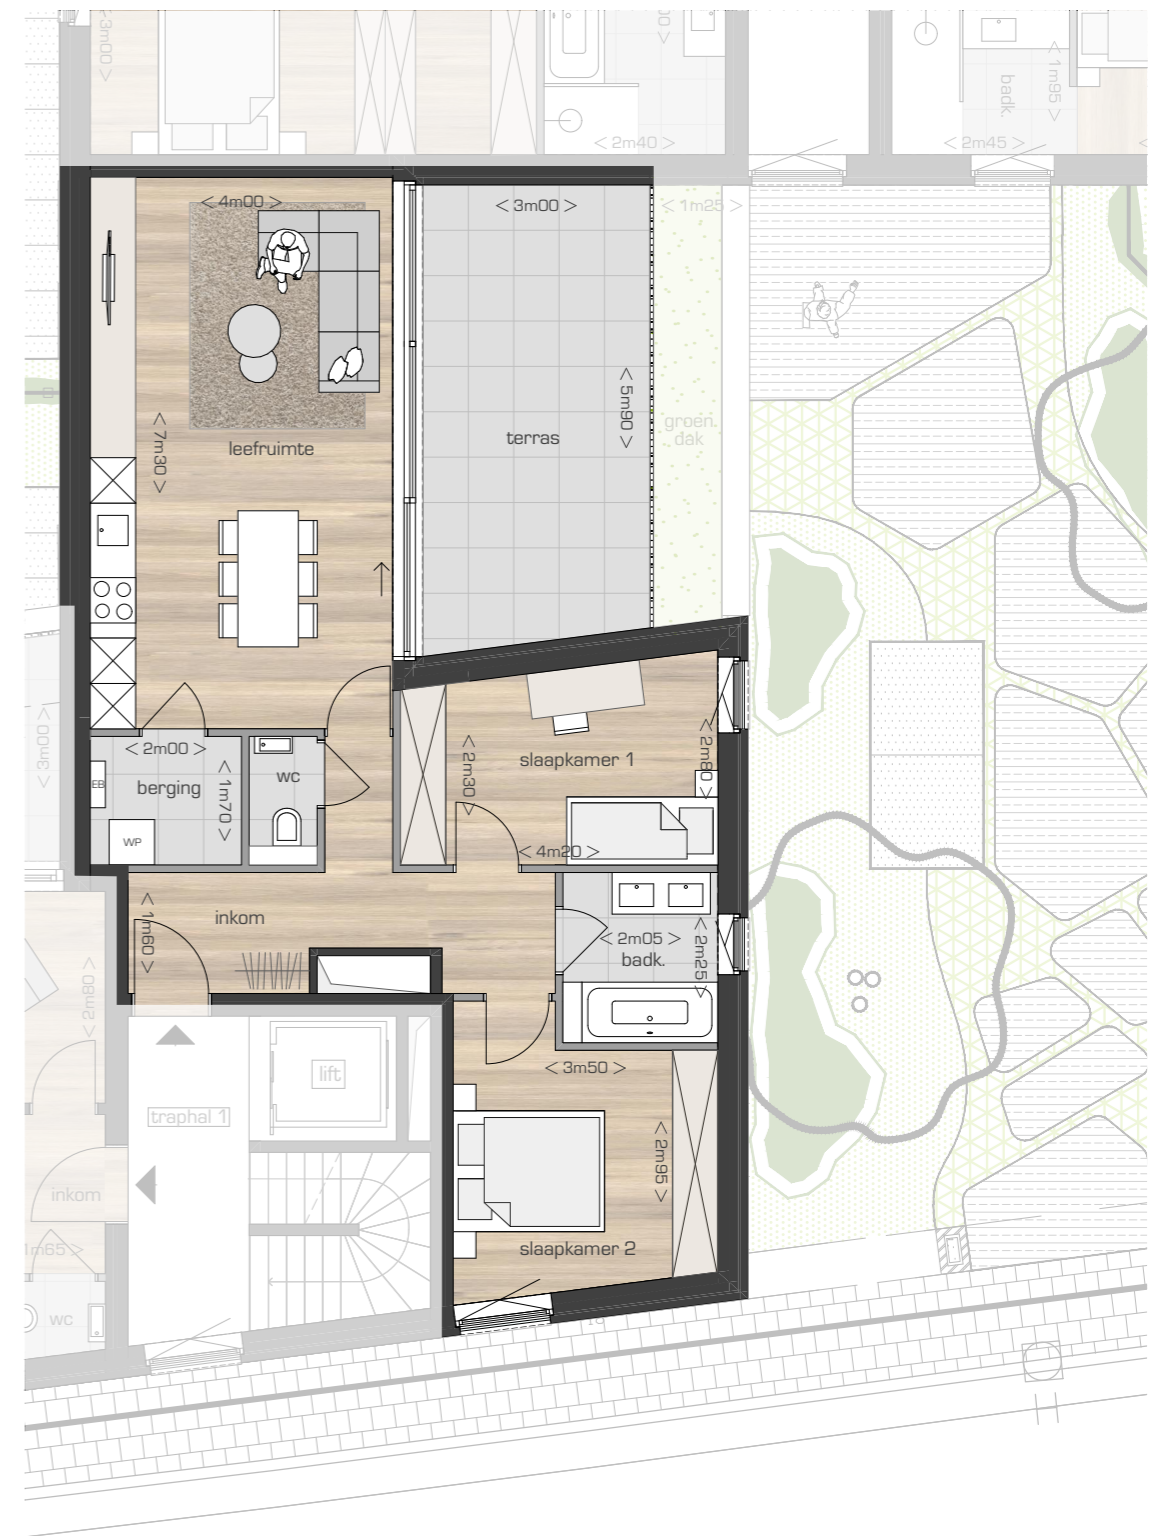

- dragende wanden
- niet dragende wanden