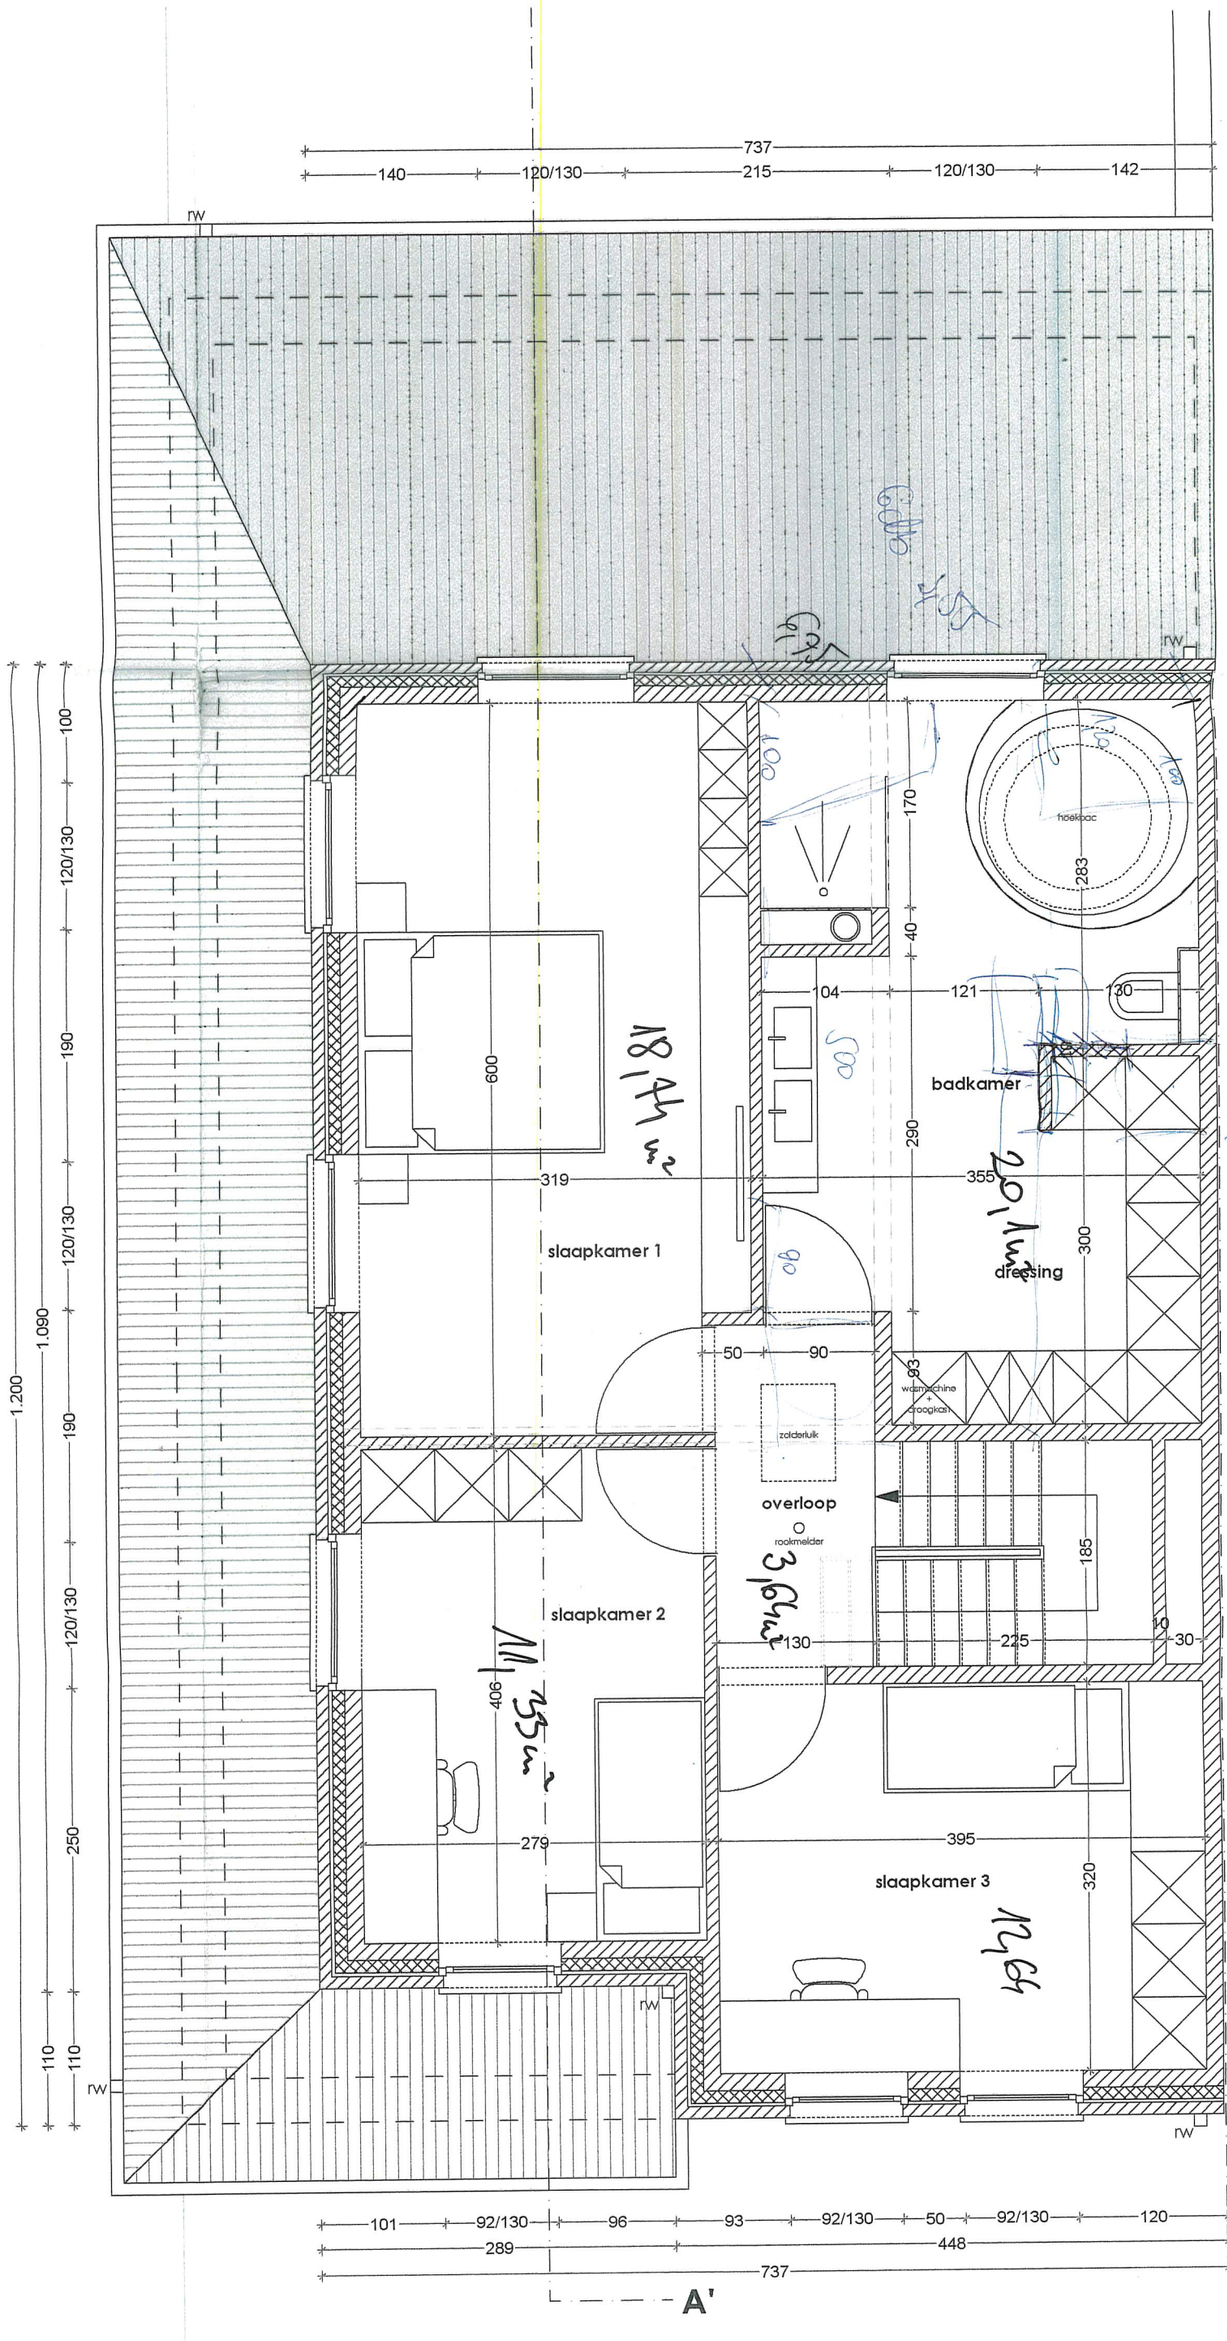
737
140
120/130
215
120/130
142
rw
slaapkamer 1
slaapkamer 2
slaapkamer 3
badkamer
dressing
overloop
rookmelder
zolderluik
wasmachine
droogkast
hoekbad
600
319
355
290
170
40
104
121
130
283
300
50
90
93
185
130
225
10
30
406
279
395
320
1.200
1.090
190
120/130
100
110
101
92/130
96
93
92/130
50
92/130
120
289
448
A'

EPING
50

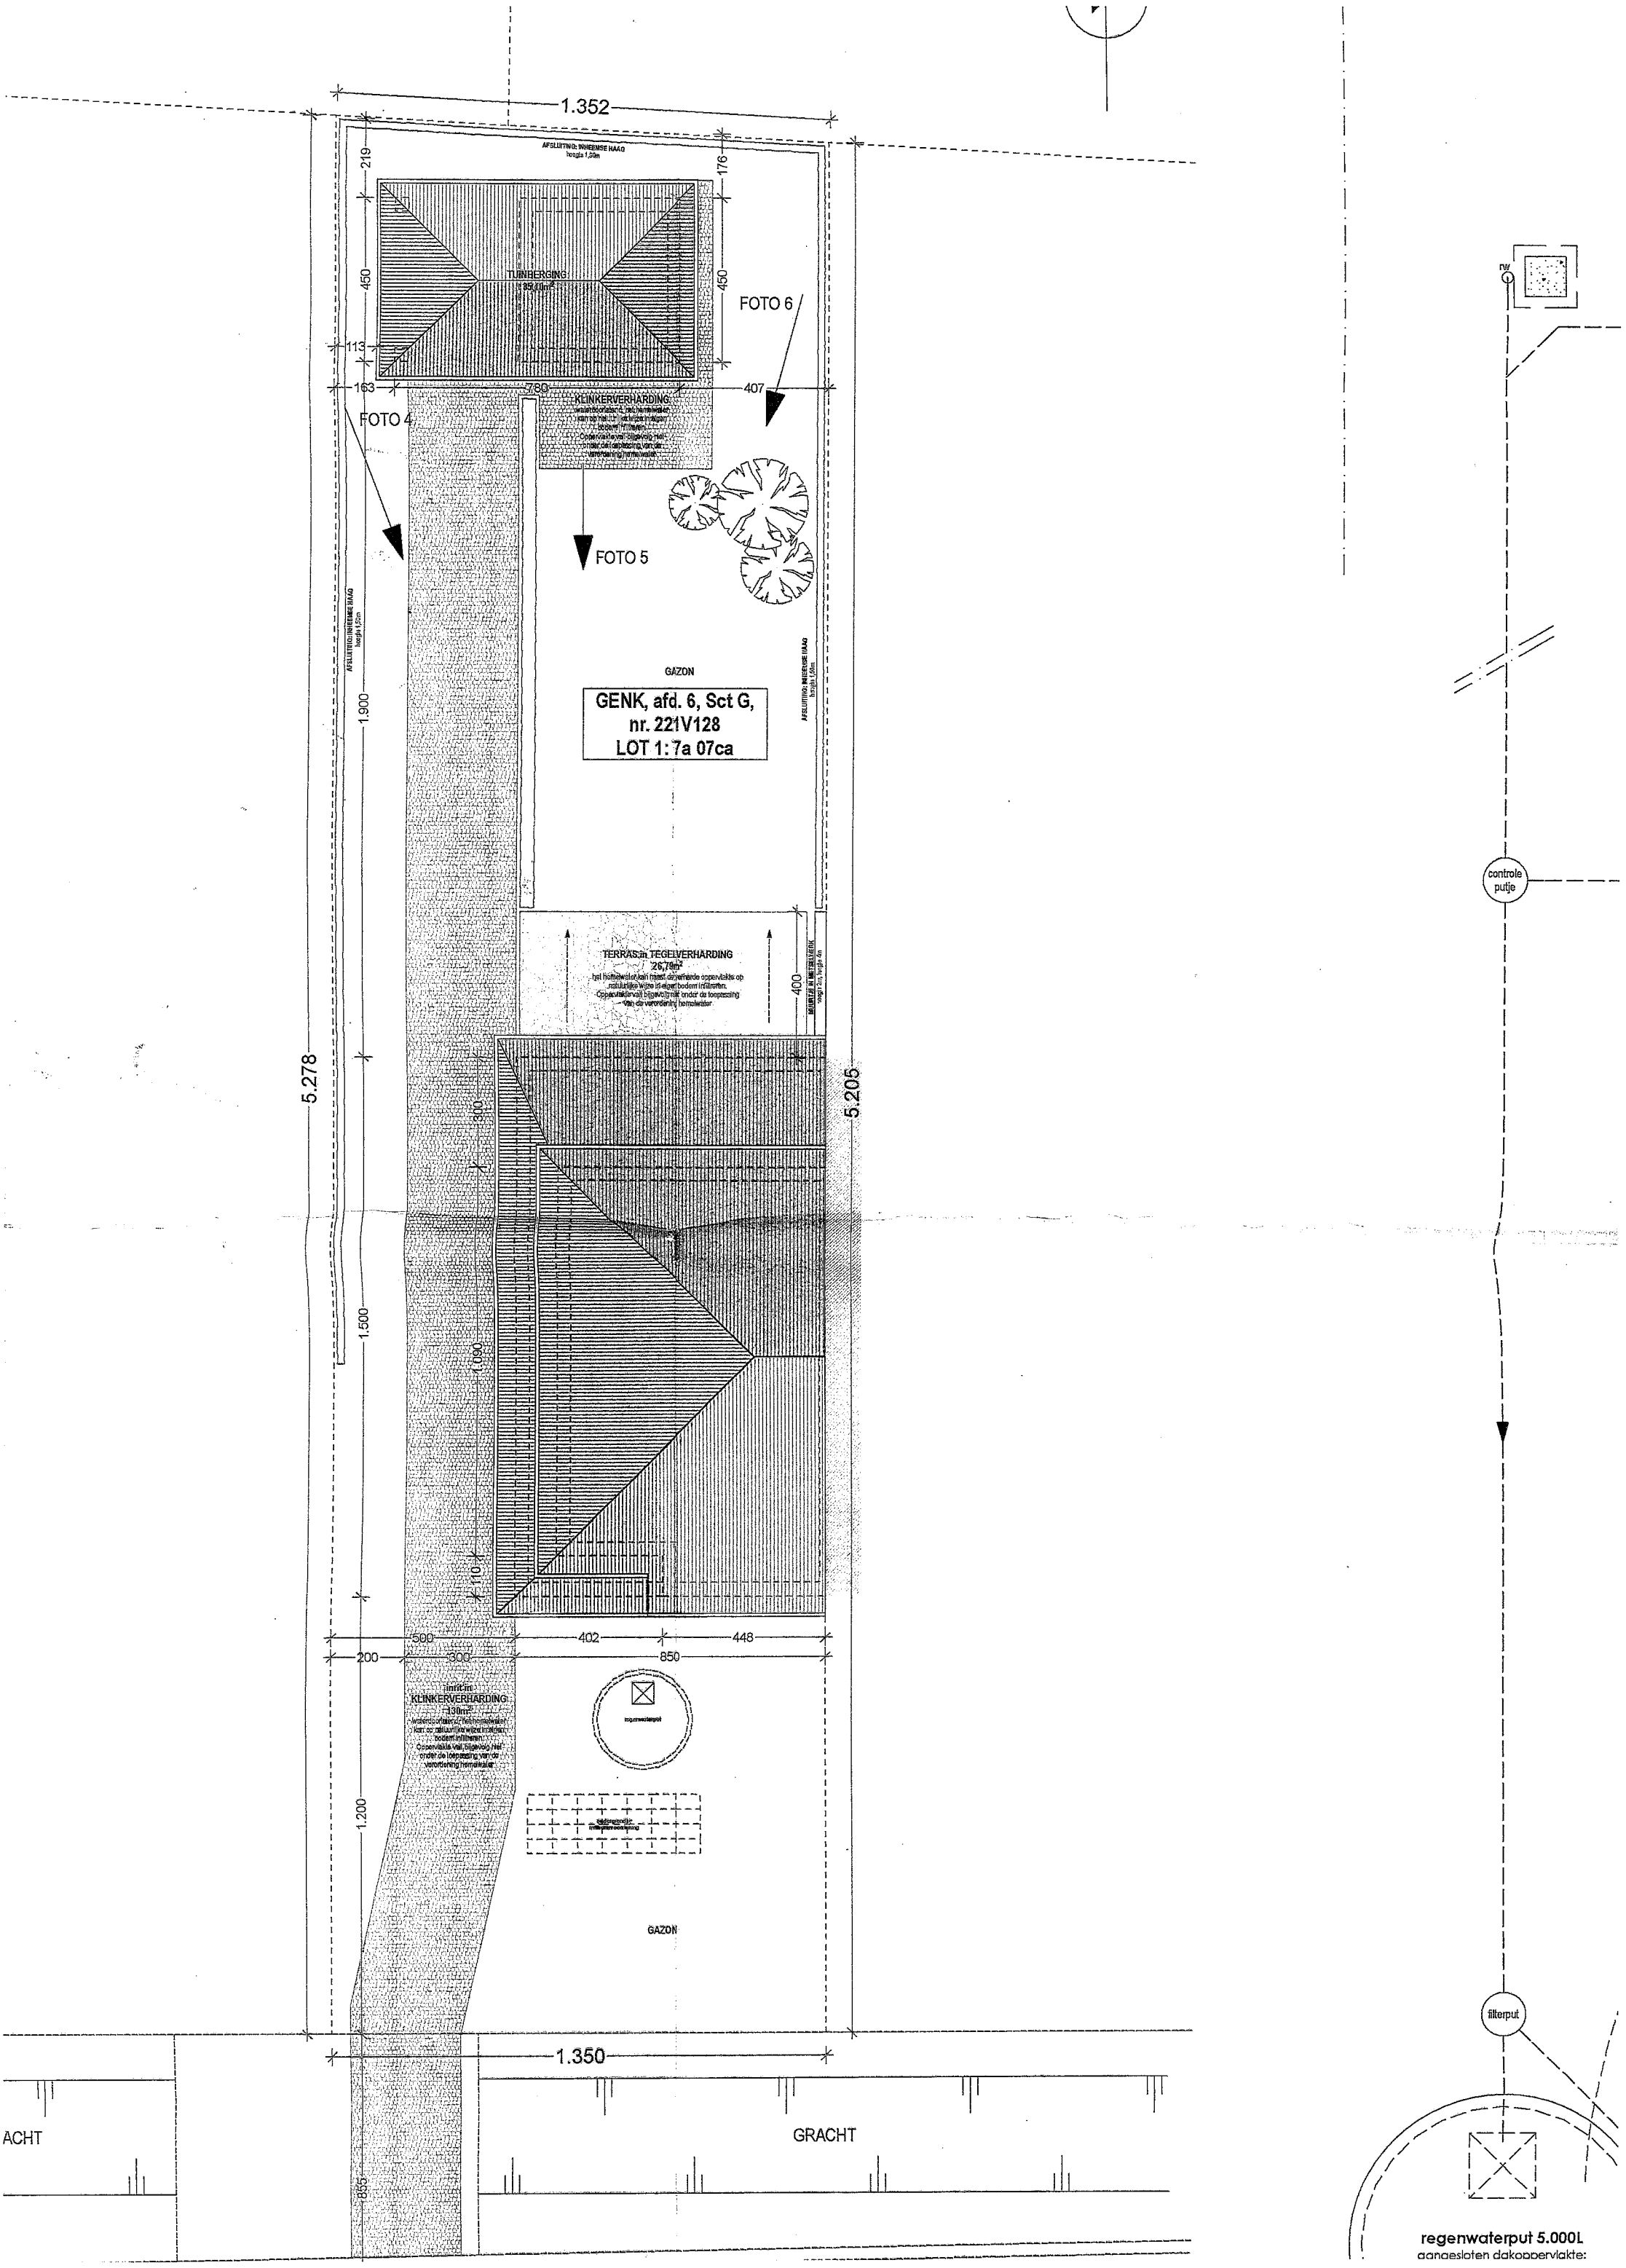
1.352
AFSLUITING: INHEEMSE HAAG
hoogte 1,50m
219
176
450
450
TUINBERGING:
35,00m²
FOTO 6
113
163
780
407
KLINKERVERHARDING:
FOTO 4
FOTO 5
GAZON
GENK, afd. 6, Sct G,
nr. 221V128
LOT 1: 7a 07ca
1.900
5.278
5.205
TERRAS in TEGELVERHARDING
26,79m²
het hemelwater van naast de verharde oppervlakte op natuurlijke wijze in eigen bodem infiltreren.
Oppervlakte val, bijgevolg niet onder de toepassing van de verordening hemelwater
400
300
1.500
1.090
110
500
402
448
200
300
850
KLINKERVERHARDING
130m²
1.200
GAZON
1.350
855
ACHT
GRACHT
controle putje
filterput
regenwaterput 5.000L
aangesloten dakoppervlakte:

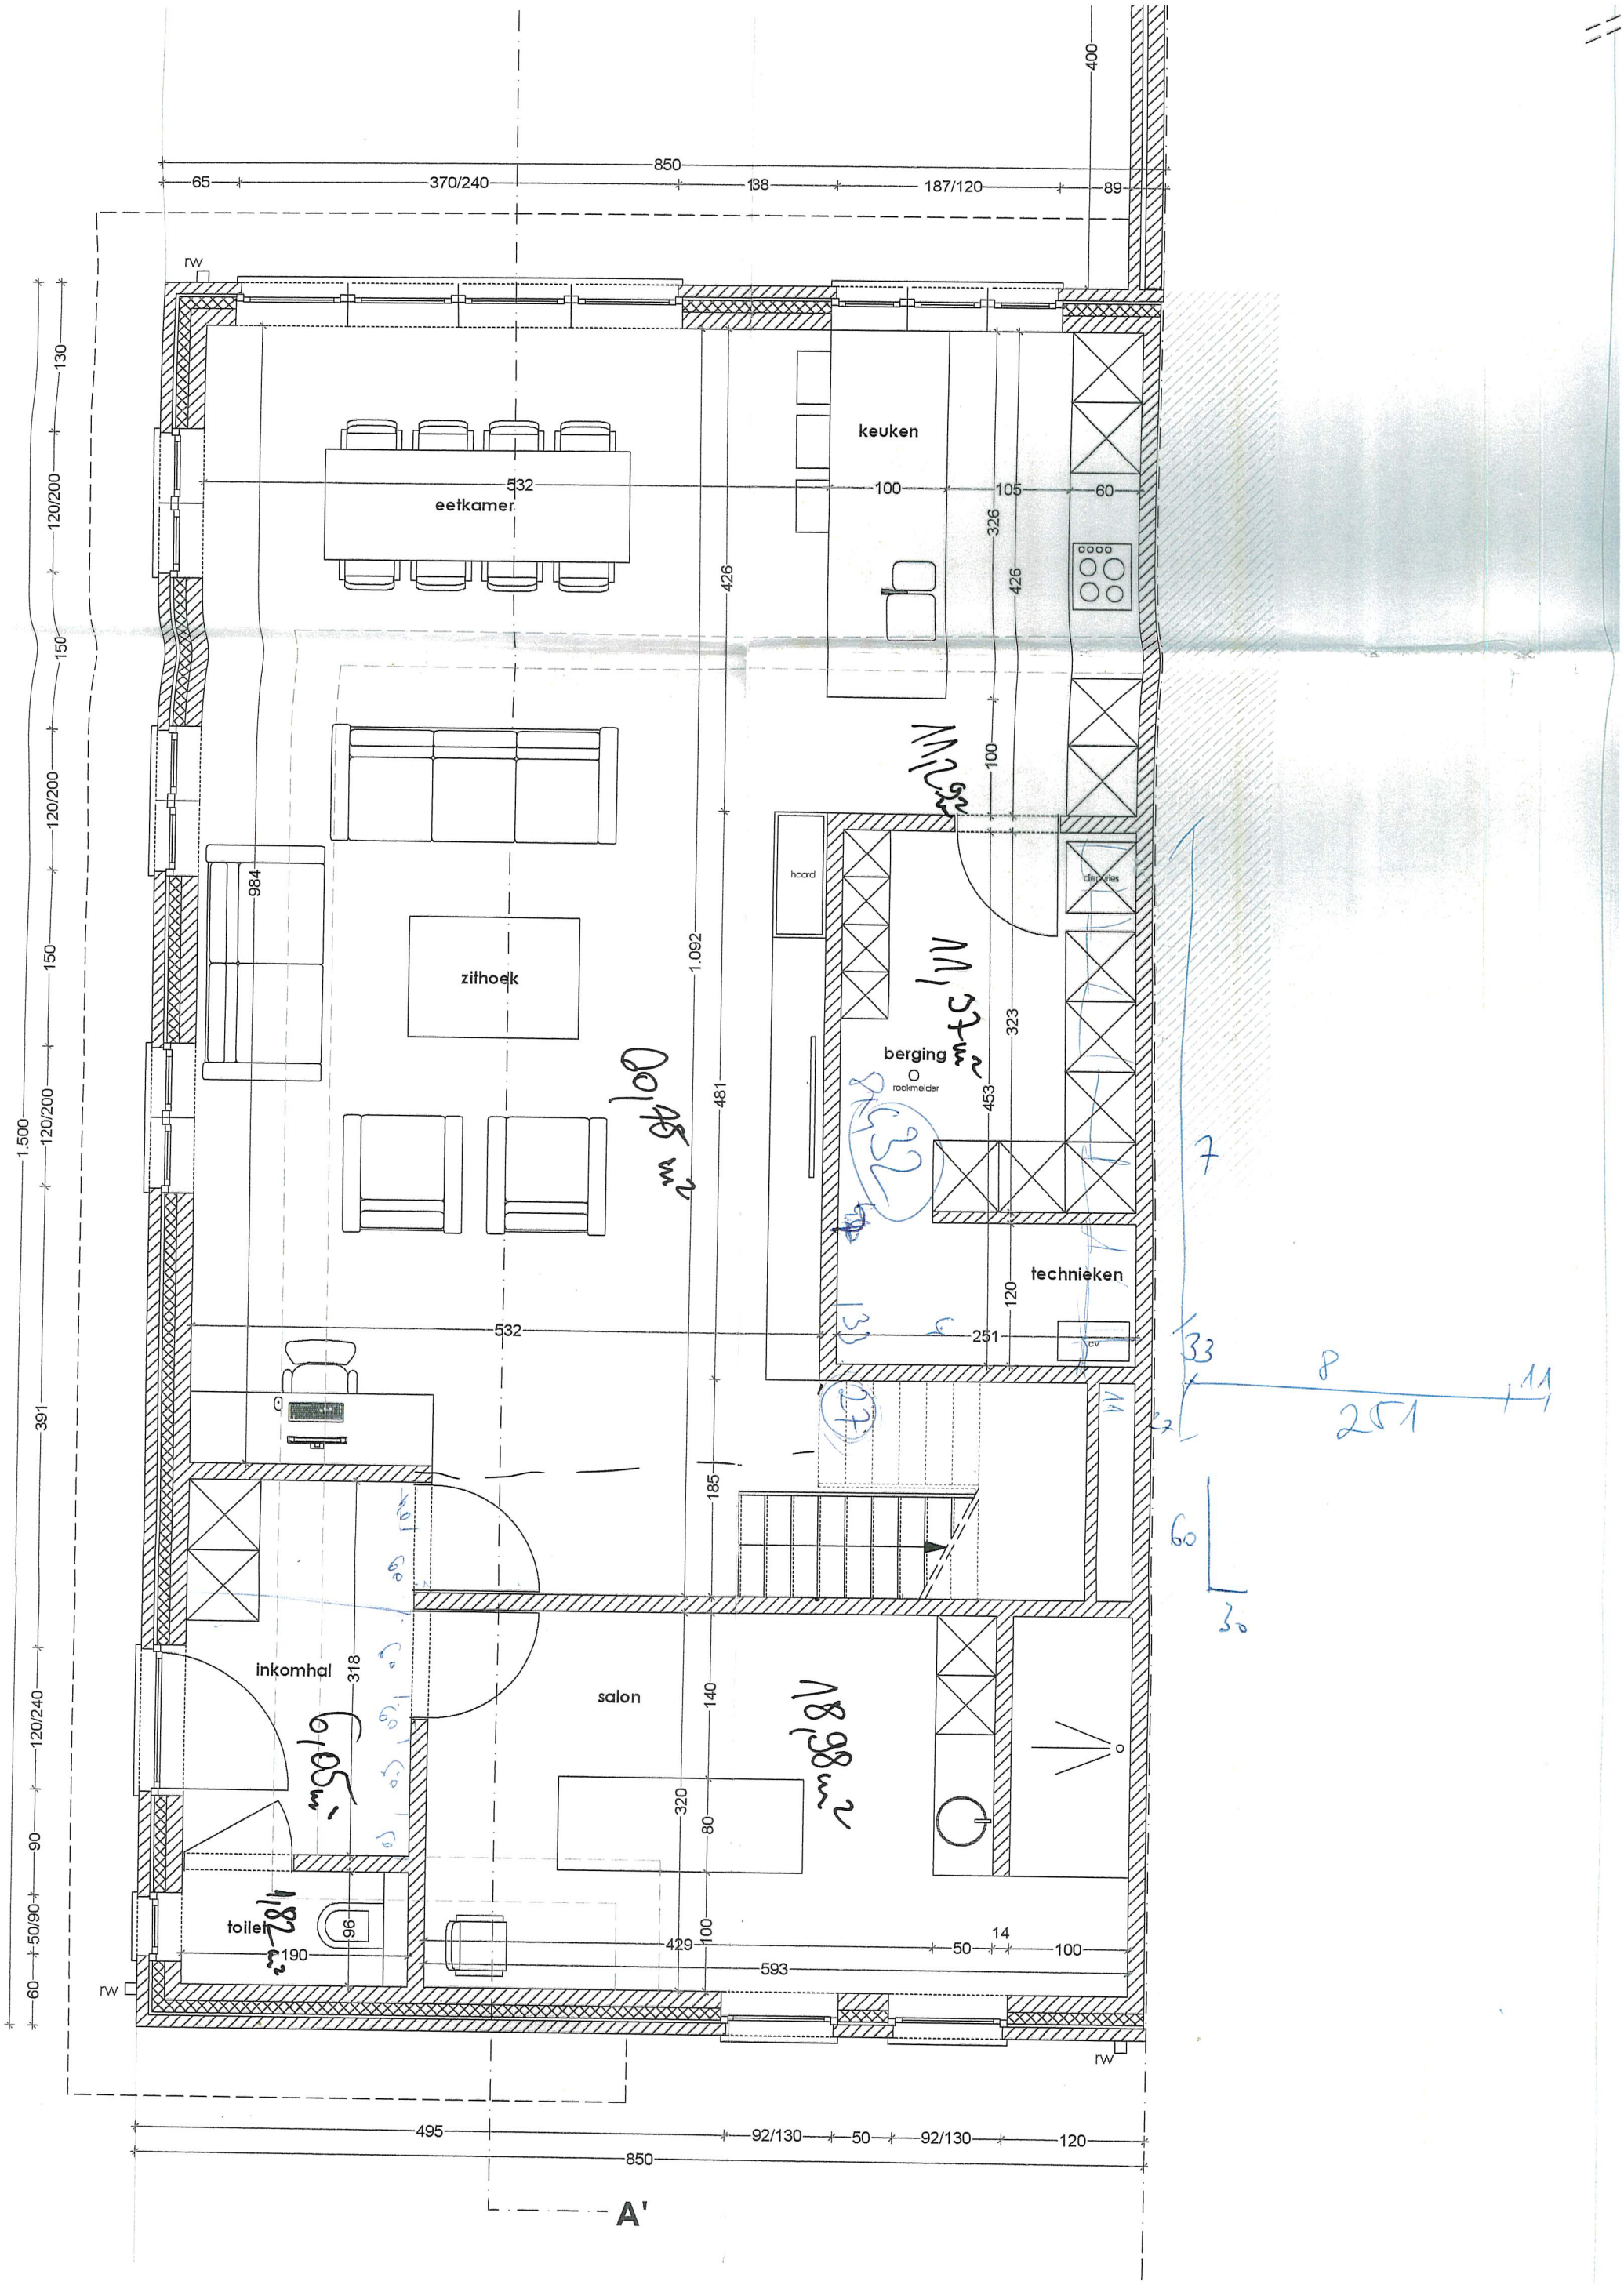

VERDIEPING

schaal 1/50