

# GEMEENTE LOMMEL

Eigendom gelegen ter plaatse Aan de Gemeente Maey

Kadastraal bekend onder sectie E Nr. 759 f ex/deel

Totale oppervlakte volgens meting: Lot 8 = 12 a 85 ca. Lot 9 = 13 a 00 ca.

Eigenaar: BERCKMANS - CEUSTERMANS Jan Lod. Klaverstraat, 18, LOMMEL.


Verkrijger:



*Verkopen.*



DE KEU  
 STARS  
 LOMMEL

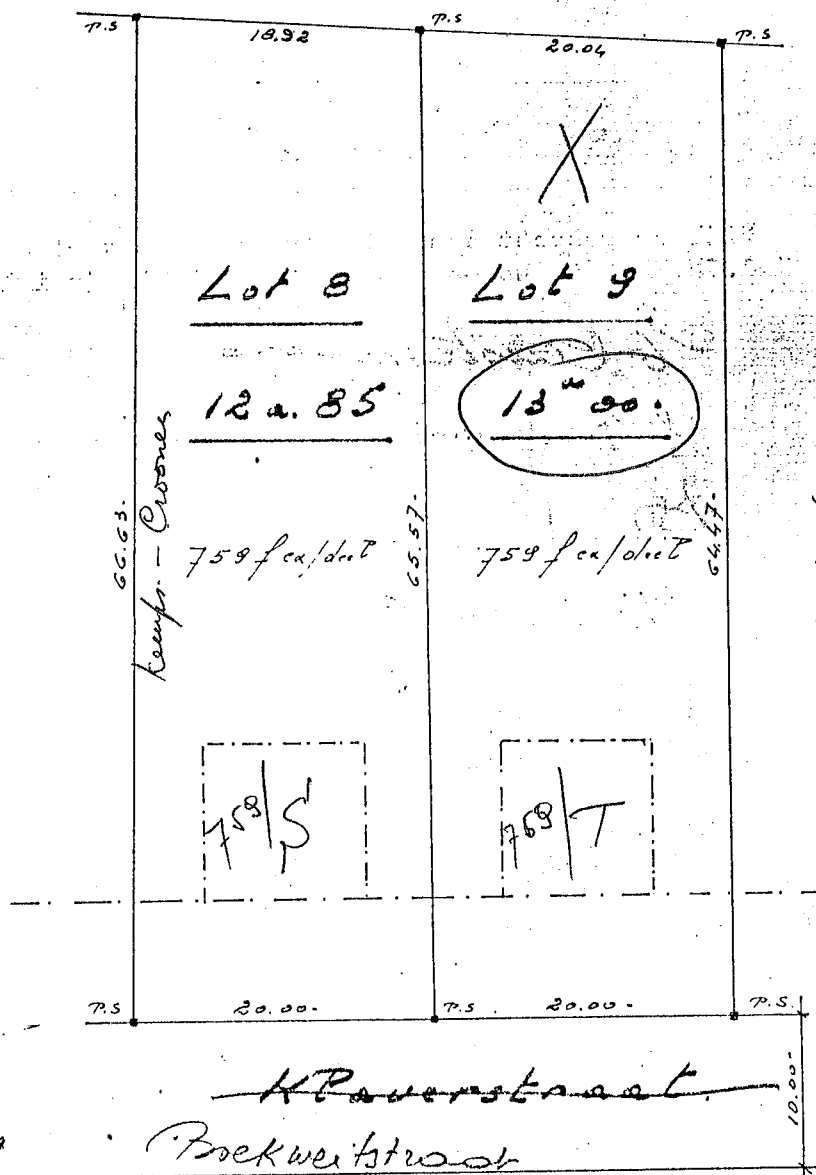

Schaal: 1/500

Datum: 16/6/1929