


M. Scheperslaan

feitelijke rooilijn bepaald tov wegas

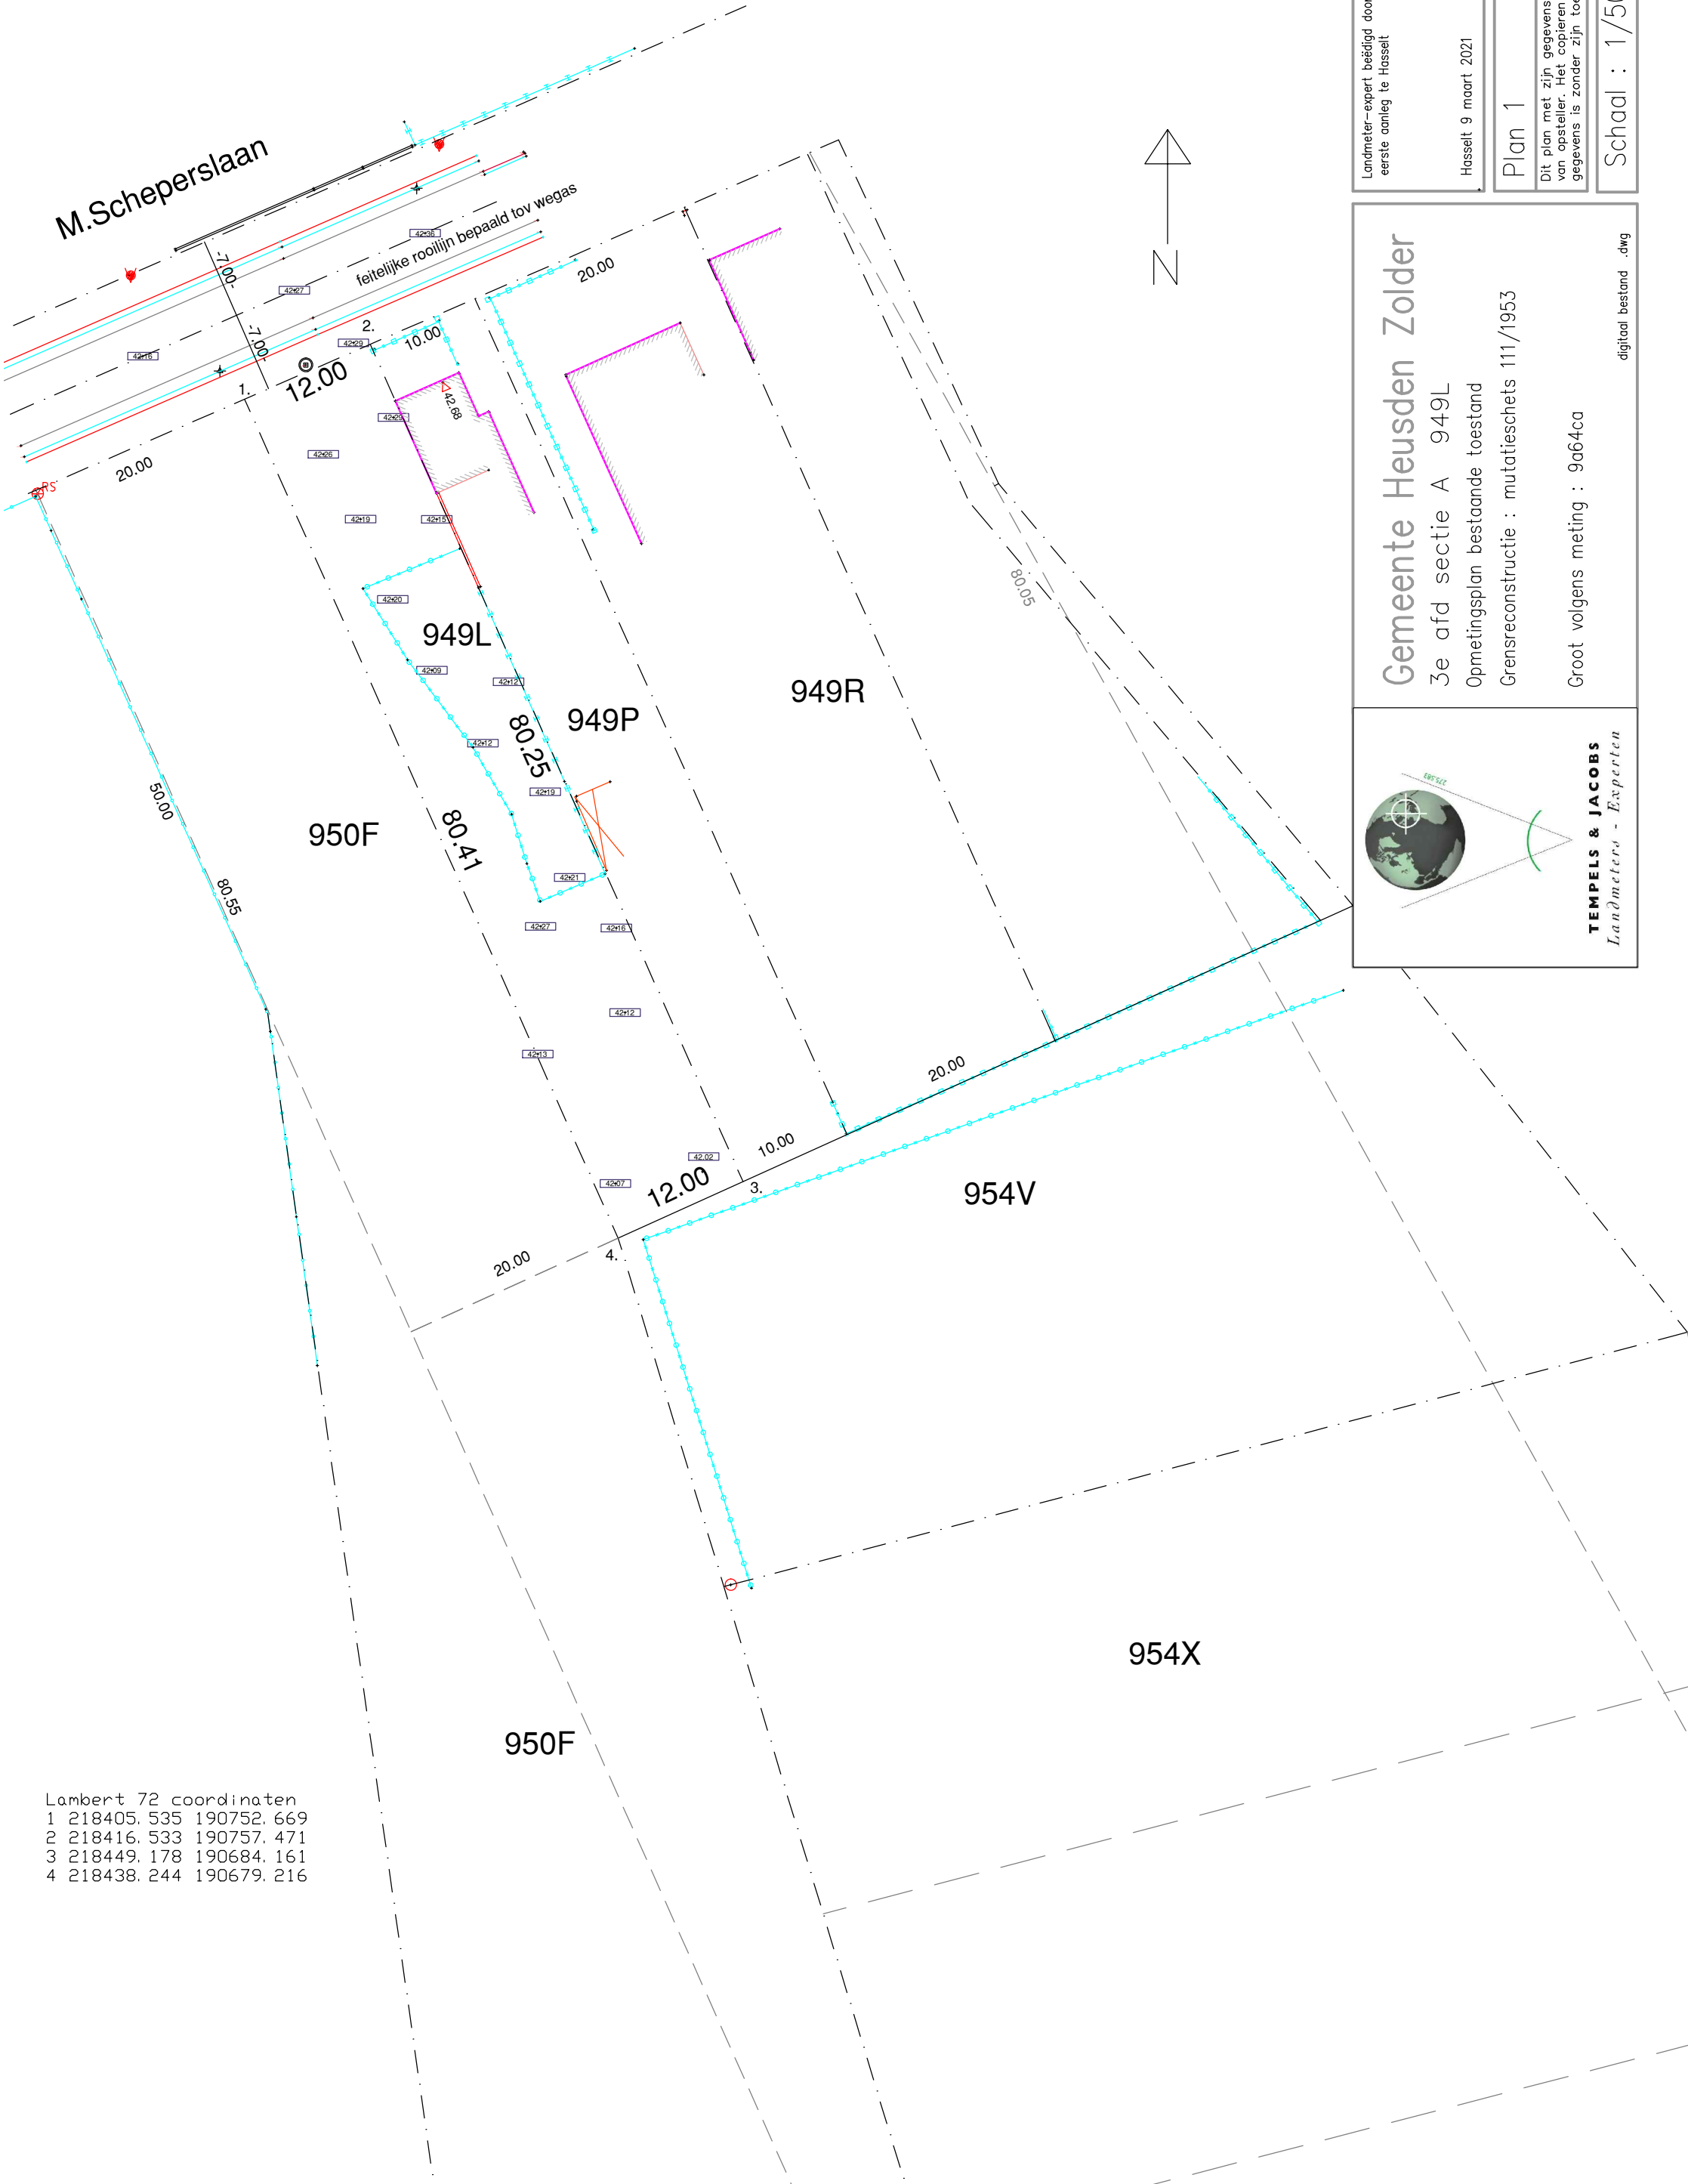

Lambert 72 coördinaten
1 218405.535 190752.669
2 218416.533 190757.471
3 218449.178 190684.161
4 218438.244 190679.216

Landmeter-expert beëdigd door de rechtbank van eerste aanleg te Hasselt LAN 11 1484	Hasselt 9 maart 2021	B. Jacobs
Plan 1		
Dit plan met zijn gegevens blijft eigendom van opsteller. Het copieren en overnemen van gegevens is zonder zijn toelating verboden.		
Schaal : 1/500		

Gemeente Heusden Zolder
 3e afd sectie A 949L
 Opmetingsplan bestaande toestand
 Grensreconstructie : mutatieschets 111/1953
 Groot volgens meting : 9a64ca
 digitaal bestand .dwg

